



SOKORÓPÁTKA
Szabályozási terv (belsőterület-1)
M 1:2 000

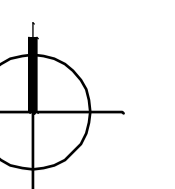

Jelmagyarázat

	Megyehatár		A telék beépíthető részének határa
	Közigazgatási határ		FL Falusias lakóterület
	Belsőterületi határ		TV Településközpont vegyes terület
	Módosított belsőterületi határ		HÜ Hévízei házias terület
	Beépített és beépítésre szánt ill. beépítésre nem szánt terület határa		KÜ _g Különleges terület (temető)
	Telékhatáron maradó, kialakult szabályozási vonal		KÜ _{sz} Különleges terület (sport és szabadidő)
	Szabályozási vonal		KG Kereskedelmi gazdasági terület
	10 éven túli területrendezés határa		MÜ Mezőgazdasági üzemi terület
	Ehhez területfelhasználás határa		EY Védendő
	Építési hely határa		E Gazdasági erdő
	Övezeti határ		KP Közpark
	Megismertető jel		KSz Szanatórium
	Közelítő védőfűtés		M _R Rét, legelő terület
	Pannóniai Tájékoztató Körzet határa		M _K Kertek terület
	Megelővíz közművek és védősávosság		Adóterület
	Tervezett közművek és védősávosság		Vízű
	Méltósági épület		K _T Településközpont út
	Helyi védett épület		K _G Gyógyút
	Méltósági környezet határa		K _{AM} Állami mellékút
	Barokk útfelület		K _{GVA} Gyalogút
			K Kiszolgáló út
			K _O Közterület

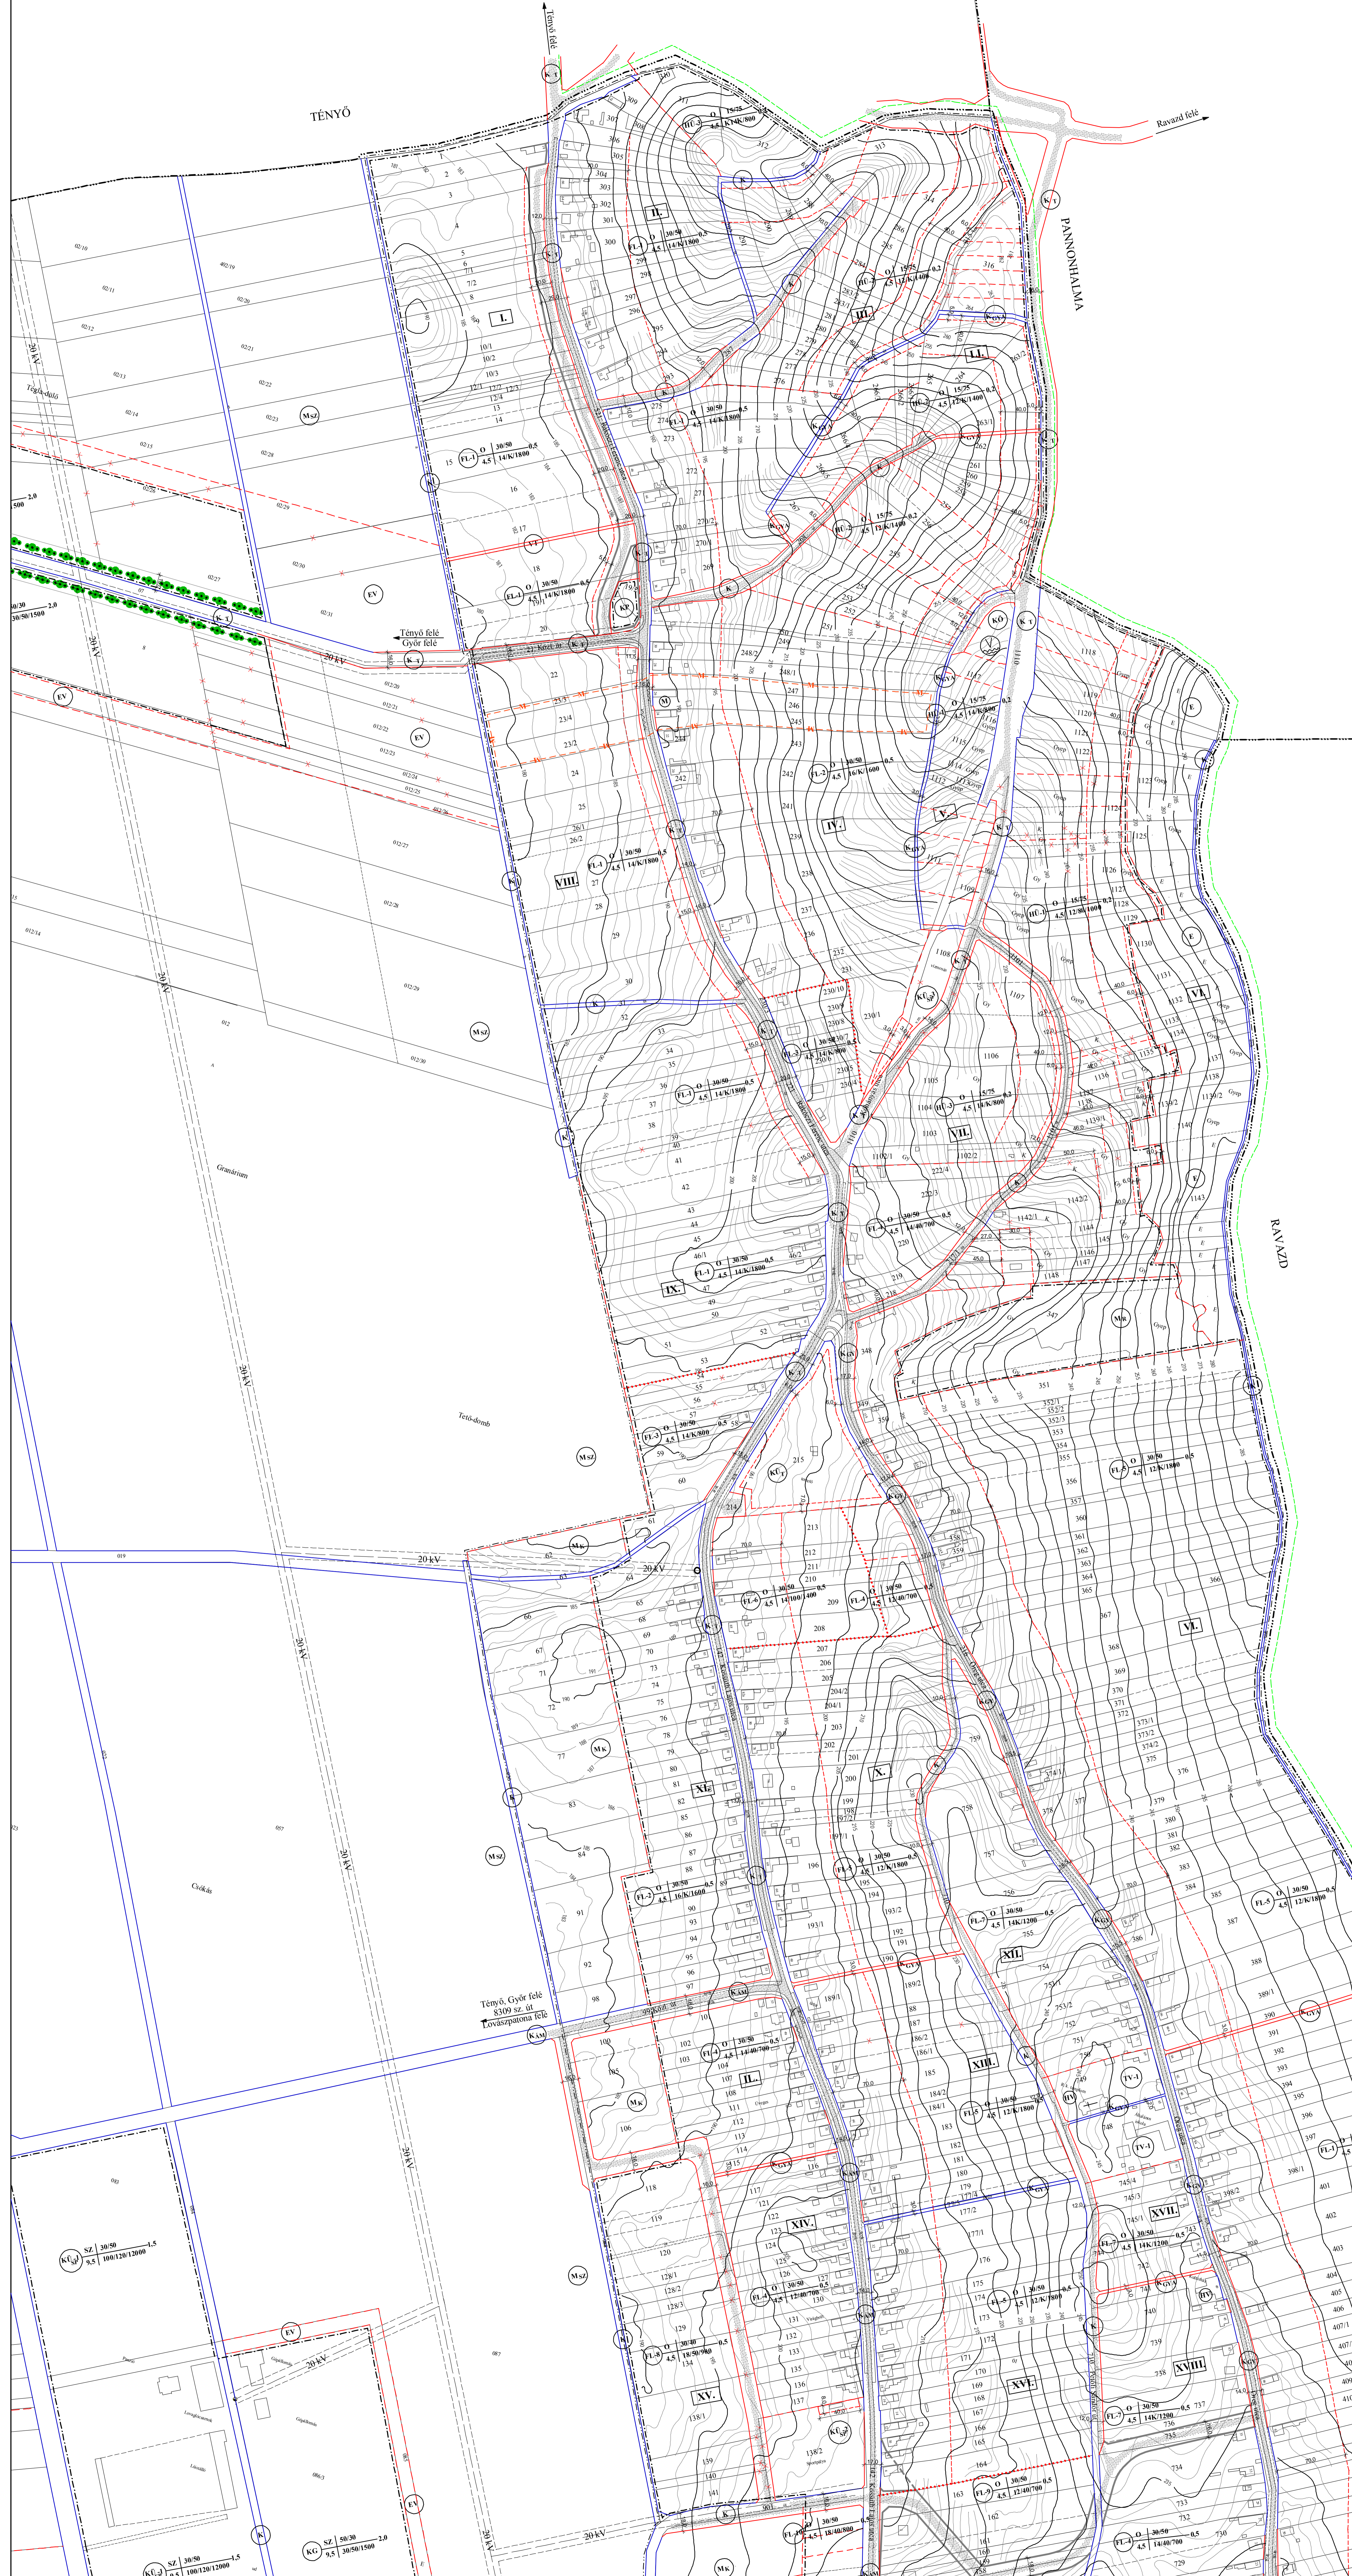

Szabályozási terv (belsőterület-1)

Előadó: Sokorópátka Községi Önkormányzat	Dátum: 2002. június
Előadó címe: 9112 Sokorópátka, Öreg u. 1.	Terület: TH-01-02-01
Készítette: Németh Géza	Méret: Sz-11
Készítette: János Attila, Gyárfás Henriett	
ÉPÍTÉSZ TERVEZŐ, ÉPÍTŐPÁRSZOLGÁLTATÓ ÉS KÖZLEKEDÉSI TERVEZŐ Iroda	
Cím: 9112 Sokorópátka, Községi Önkormányzat, Községhelyi Hivatal, 9112 Sokorópátka, Községhelyi Hivatal, 9112 Sokorópátka, Községhelyi Hivatal	
A terv a Győr-Ménfőcsanak Megyei Építési és Tervezési Hivatal által 2000. november 4-én engedélyezett.	